


SKALA 1:100

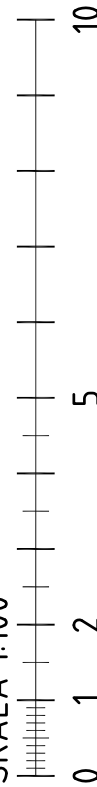

METER

A	1	OMKLÄDNINGSDEL ÄNDRAD	15-01-16	PENI
BET	ANT	ÄNDRINGEN AVSER	DATUM	SIGN

BYGGLOVSHANDLING		DATUM	14-12-02
BYGGNAD 27		ANSVARIG	Pet Niklasson
NY HISS, HYRESGÄSTANPASSNING PLAN 3		SKALA	A3 1:100
UPPDRAG NR	KYNN1202	NUMMER	A3
RITAD/KONSTR AV	PENI	HANDLAGGARE	P NIKLASSON

ABAKO arkitektkontor AB Box 4182, 400 40 Göteborg Tel: 031 85 67 00 Fax: 031 85 67 01	KYNNINGSRUD KASSENS INDUSTRIOMRÅDE UDDEVALLA VARVET 6
--	---

Kynningsrud Prefab AB
Käsen 26
451 50 UDDEVALLA
Tel. + 46 522 64 28 60
Fax + 46 522 64 28 61

Kynningsrud